


Agenzia delle Entrate
CATASTO FABBRICATI
Ufficio Provinciale di
Siena


Dichiarazione protocollo n. SI0012250 del 04/03/2024 Comune di Castellina In Chianti Trento E Trieste civ. 48-54	
Identificativi Catastali: Sezione: Foglio: 35 Particella: 131 Subalterno: 17	Compilata da: Salamone Cinzia Iscritto all'albo: Geometri Prov. Siena N. 1431

Planimetria
Scheda n. 1 Scala 1:200

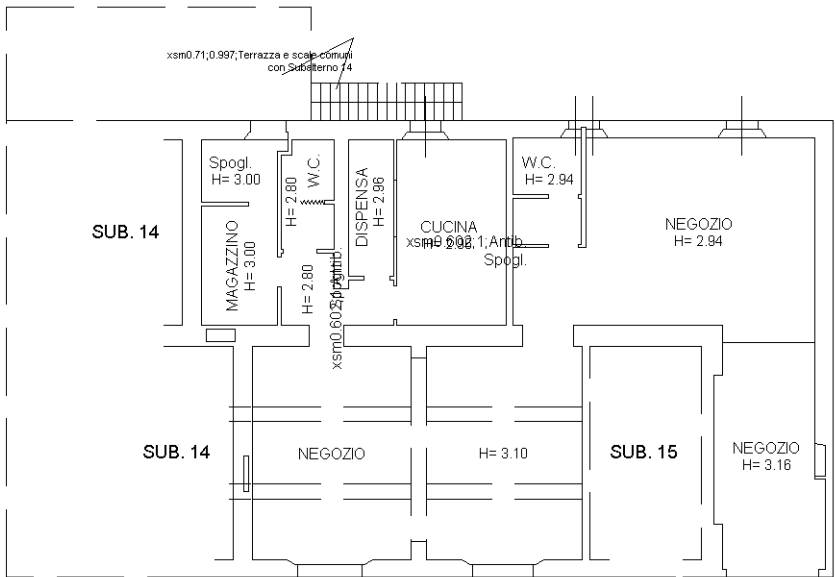

Via Trento e Trieste

PIANO T

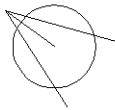

scala 1:200